

X-RANGE

Étable à stabulation libre 120lx - Duroxo B
Étable à stabulation libre 40lx - Duroxo XB


Date: 20.07.2016
Editeur (trice):

TRILUX FRANCE SAS

Aéroparc 1 Entzheim, 5 rue Pégase
CS 80005 Entzheim, 67836 TANNERIES CEDEX

Editeur (trice)
Téléphone
Fax
Email info@trilux.fr

Étable à stabulation libre 6m 120lx (B) / Résumé

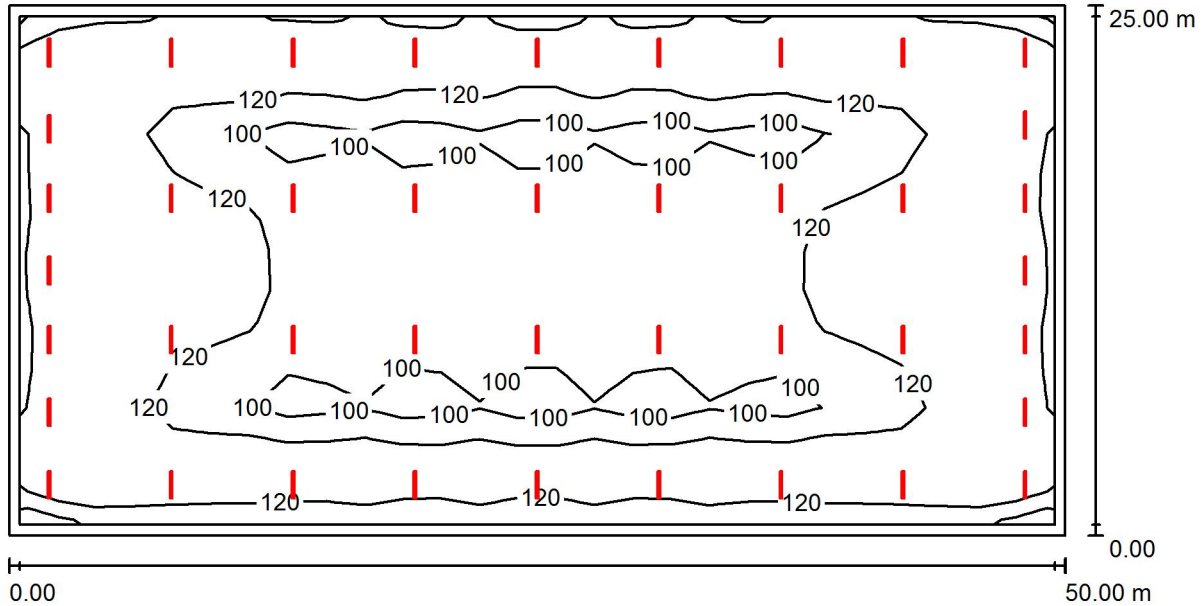

Hauteur de la pièce: 6.000 m, Facteur de maintenance: 0.80

Valeurs en Lux, Echelle 1:358

| Surface | ρ [%] | E_{moy} [lx] | E_{min} [lx] | E_{max} [lx] | E_{min} / E_{moy} |
|-----------|------------|----------------|----------------|----------------|---------------------|
| Nutzebene | / | 122 | 84 | 175 | 0.687 |
| Boden | 10 | 119 | 41 | 172 | 0.347 |
| Murs (4) | 10 | 90 | 22 | 269 | / |

Nutzebene:

Hauteur: 0.100 m
Trame: 27 x 13 Points
Zone périphérique: 0.500 m

Liste de luminaires

| N° | qté. | Désignation (Facteur de correction) | Φ (Luminaire) [lm] | Φ (Lampes) [lm] | P [W] |
|--------|------|--|-------------------------|----------------------|--------|
| 1 | 42 | TRILUX Duroxo B LED5500-840 ETDD (1.000) | 5500 | 5500 | 38.0 |
| Total: | | | 231003 | Total: 231000 | 1596.0 |

Puissance installée spécifique: $1.28 \text{ W/m}^2 = 1.04 \text{ W/m}^2/100 \text{ lx}$ (Surface au sol: 1250.00 m^2)

TRILUX FRANCE SAS

 Aéroport 1 Entzheim, 5 rue Pégase
 CS 80005 Entzheim, 67836 TANNERIES CEDEX


Editeur (trice)

Téléphone

Fax

Email info@trilux.fr

Étable à stabulation libre 6m 120lx (B) / Luminaires (plan d'implantation)

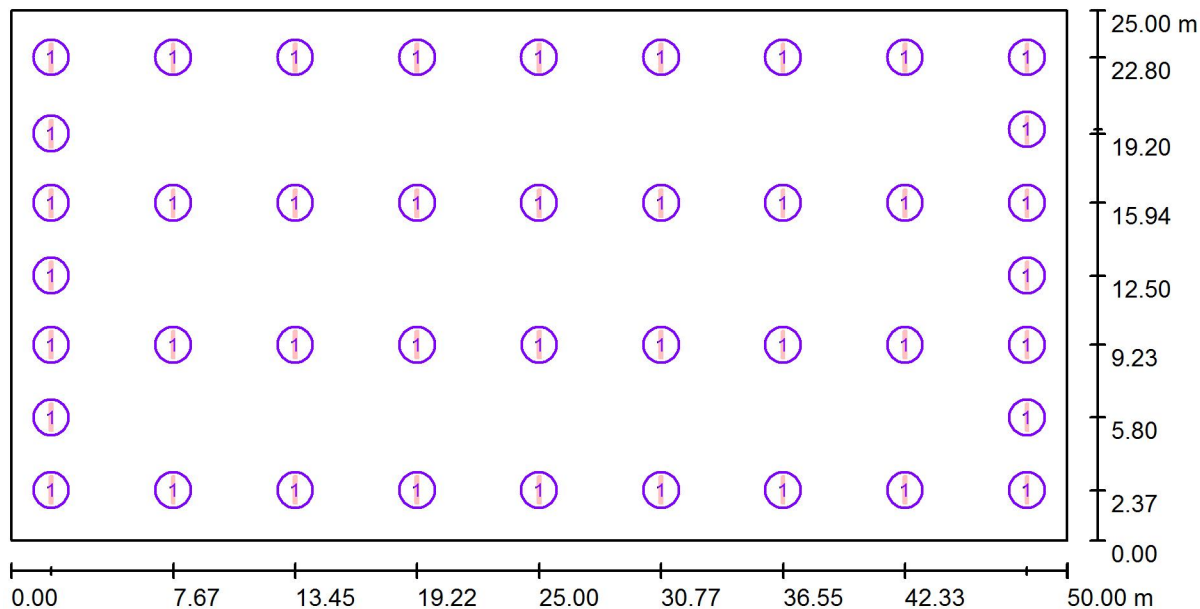

Echelle 1 : 358

Liste de luminaires

| N° | qté. | Désignation |
|----|------|----------------------------------|
| 1 | 42 | TRILUX Duroxo B LED5500-840 ETDD |

TRILUX FRANCE SAS

Aéroparc 1 Entzheim, 5 rue Pégase
CS 80005 Entzheim, 67836 TANNERIES CEDEX


Editeur (trice)

Téléphone

Fax

Email info@trilux.fr

Étable à stabulation libre 6m 120lx (B) / Aperçu 3D

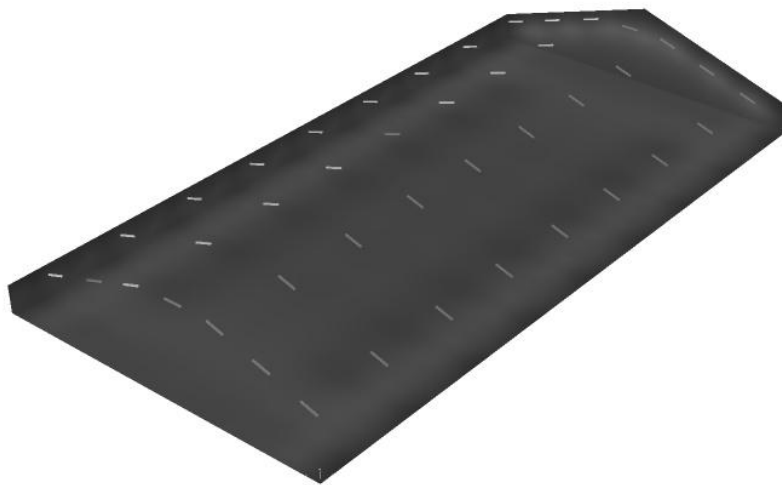


TRILUX FRANCE SAS

Aéroparc 1 Entzheim, 5 rue Pégase
CS 80005 Entzheim, 67836 TANNERIES CEDEX

Editeur (trice)
Téléphone
Fax
Email info@trilux.fr

Étable à stabulation libre 6m 40lx (XB) / Résumé

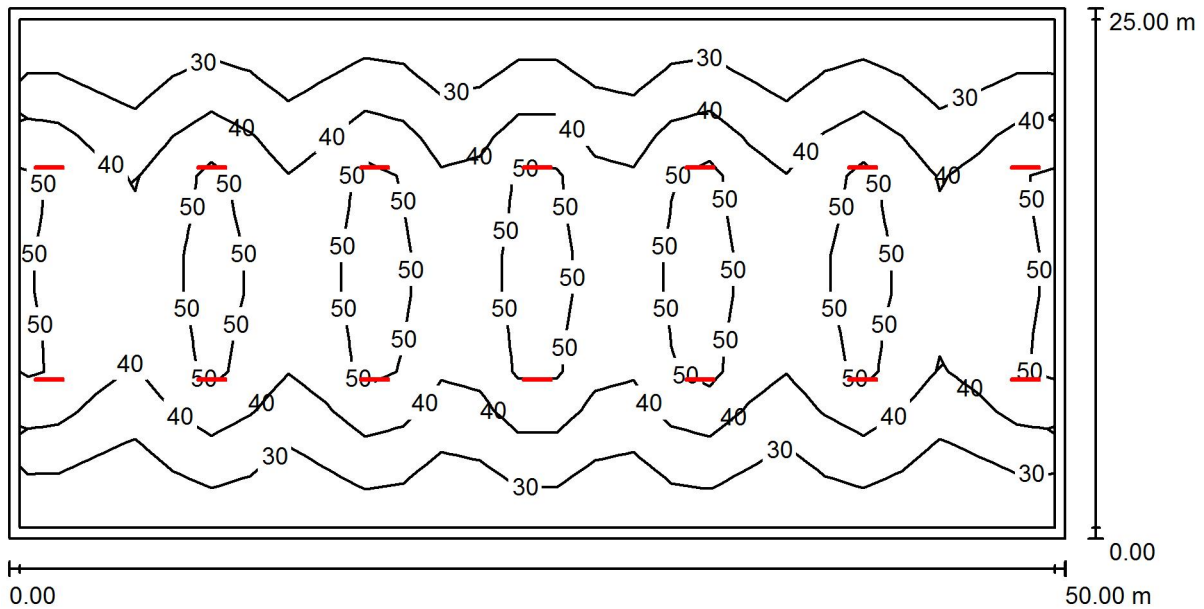

Hauteur de la pièce: 6.000 m, Hauteur de montage: 4.400 m, Facteur de maintenance: 0.80

Valeurs en Lux, Echelle 1:358

| Surface | ρ [%] | E _{moy} [lx] | E _{min} [lx] | E _{max} [lx] | E _{min} / E _{moy} |
|-----------|-------|-----------------------|-----------------------|-----------------------|-------------------------------------|
| Nutzebene | / | 40 | 23 | 56 | 0.578 |
| Boden | 10 | 38 | 16 | 57 | 0.429 |
| Murs (4) | 10 | 32 | 4.71 | 78 | / |

Nutzebene:

Hauteur: 0.100 m
Trame: 27 x 13 Points
Zone périphérique: 0.500 m

Liste de luminaires

| N° | qté. | Désignation (Facteur de correction) | Φ (Luminaire) [lm] | Φ (Lampes) [lm] | P [W] |
|--------|------|---|--------------------|-----------------|-------|
| 1 | 14 | TRILUX Duroxo XB LED5500-840 ET (1.000) | 5498 | 5500 | 42.0 |
| Total: | | | 76979 | Total: 77000 | 588.0 |

Puissance installée spécifique: 0.47 W/m² = 1.19 W/m²/100 lx (Surface au sol: 1250.00 m²)

TRILUX FRANCE SAS

 Aéroport 1 Entzheim, 5 rue Pégase
 CS 80005 Entzheim, 67836 TANNERIES CEDEX


Editeur (trice)

Téléphone

Fax

Email info@trilux.fr

Étable à stabulation libre 6m 40lx (XB) / Luminaires (plan d'implantation)

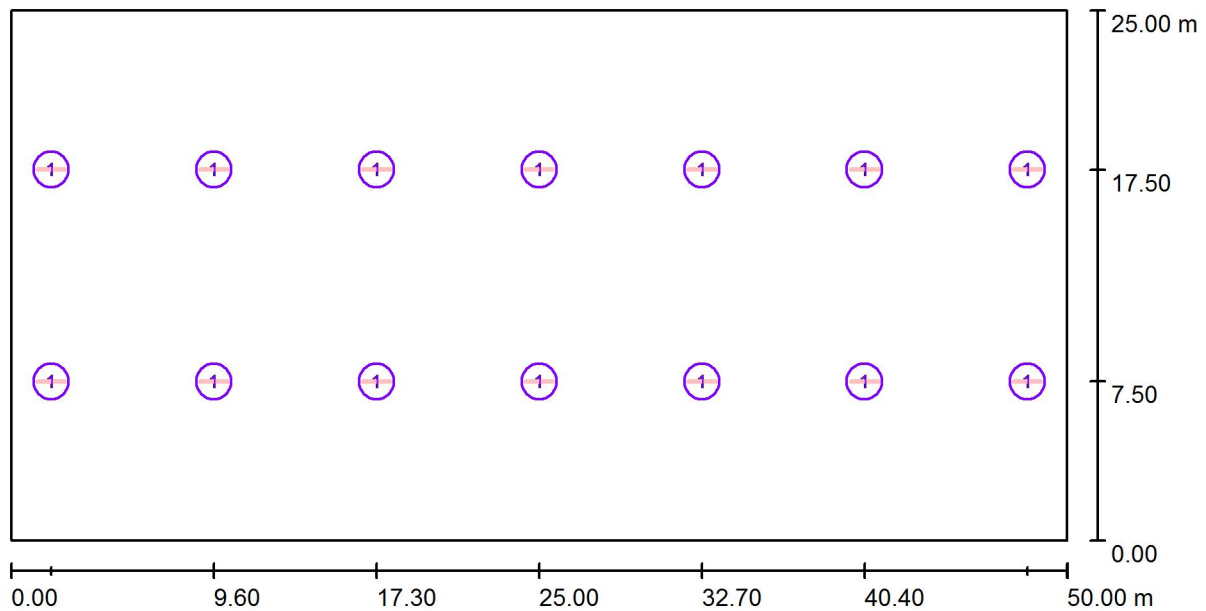

Echelle 1 : 358

Liste de luminaires

| N° | qté. | Désignation |
|----|------|---------------------------------|
| 1 | 14 | TRILUX Duroxo XB LED5500-840 ET |

TRILUX FRANCE SAS

Aéroparc 1 Entzheim, 5 rue Pégase
CS 80005 Entzheim, 67836 TANNERIES CEDEX

Editeur (trice)

Téléphone

Fax

Email info@trilux.fr

Étable à stabulation libre 6m 40lx (XB) / Aperçu 3D

