

X-RANGE


Allovamento di mucche 120lx - Duroxo B
Allovamento di mucche 40lx - Duroxo XB

TRILUX ITALIA s.r.l.

Viale dell'Industria 17- Edificio E
20867 Caponago (MB)

Redattore Ufficio Tecnico
Telefono +39 02 366 34 250
Fax +39 02 366 34 279
e-Mail progettazione@trilux.it

Allovemento di mucche 6m 120lx (B) / Riepilogo

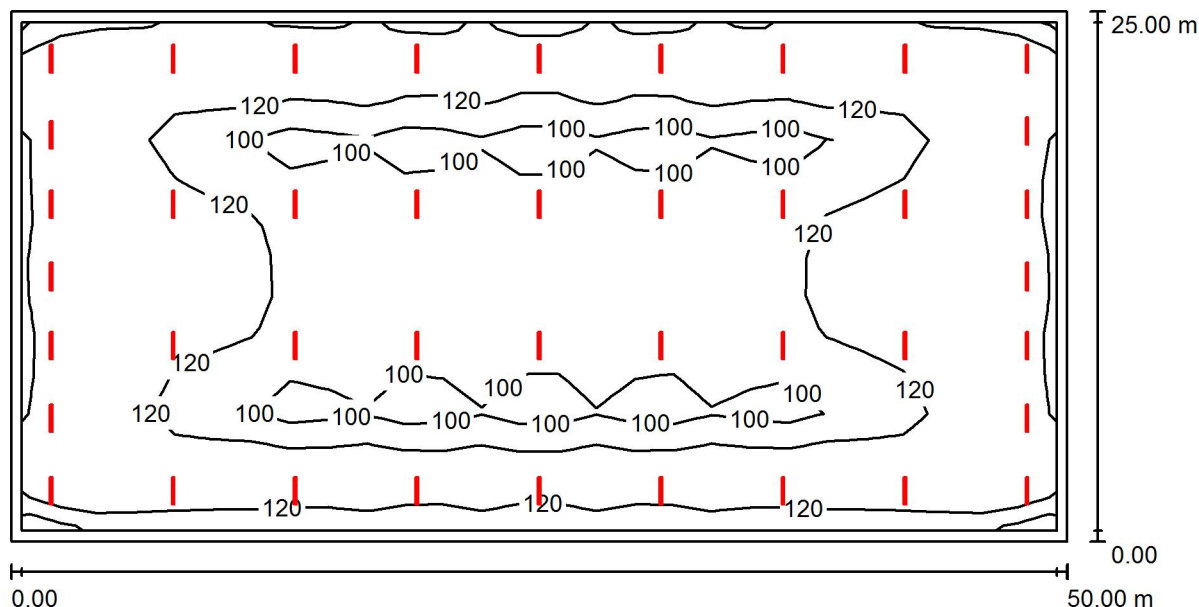

Altezza locale: 6.000 m, Fattore di manutenzione: 0.80

Valori in Lux, Scala 1:358

Superficie	ρ [%]	E_m [lx]	E_{min} [lx]	E_{max} [lx]	E_{min} / E_m
Nutzebene	/	122	84	175	0.687
Boden	10	119	41	172	0.347
Pareti (4)	10	90	22	269	/

Nutzebene:

Altezza: 0.100 m
Reticolo: 27 x 13 Punti
Zona margine: 0.500 m

Distinta lampade


No.	Pezzo	Denominazione (Fattore di correzione)	Φ (Lampada) [lm]	Φ (Lampadine) [lm]	P [W]
1	42	TRILUX Duroxo B LED5500-840 ETDD (1.000)	5500	5500	38.0
Totale:			231003	Totale: 231000	1596.0

Potenza allacciata specifica: $1.28 \text{ W/m}^2 = 1.04 \text{ W/m}^2/100 \text{ lx}$ (Base: 1250.00 m^2)

TRILUX ITALIA s.r.l.

Viale dell'Industria 17- Edificio E
20867 Caponago (MB)Redattore Ufficio Tecnico
Telefono +39 02 366 34 250
Fax +39 02 366 34 279
e-Mail progettazione@trilux.it

Allovenimento di mucche 6m 120lx (B) / Lampade (planimetria)

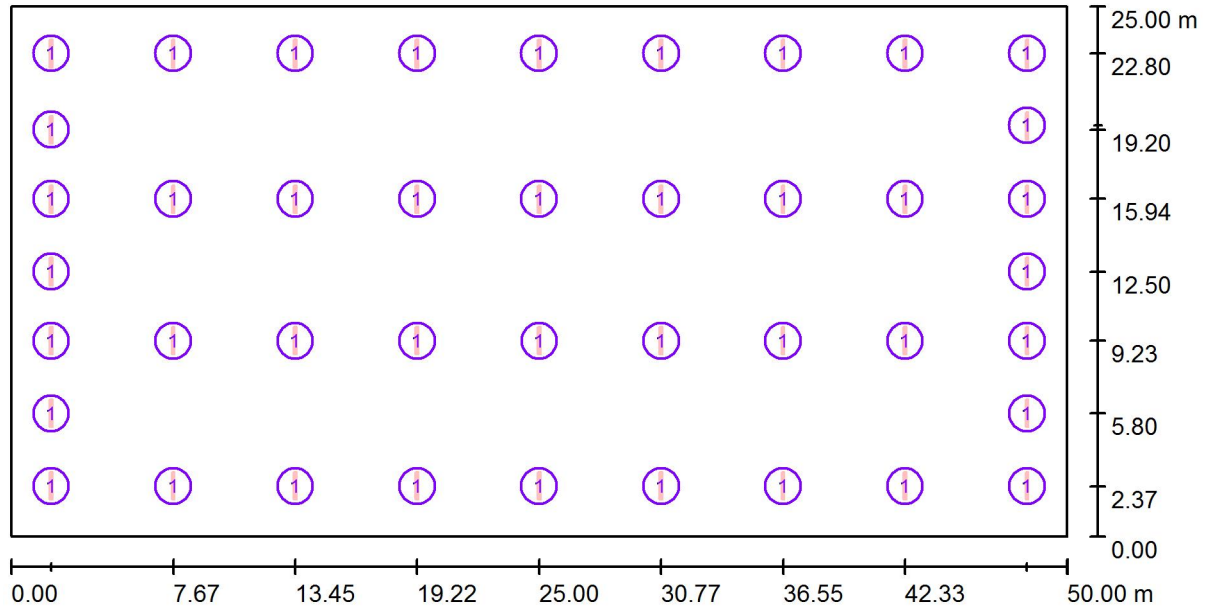

Scala 1 : 358

Distinta lampade


No.	Pezzo	Denominazione
1	42	TRILUX Duroxo B LED5500-840 ETDD

TRILUX ITALIA s.r.l.


Viale dell'Industria 17- Edificio E
20867 Caponago (MB)

Redattore Ufficio Tecnico
Telefono +39 02 366 34 250
Fax +39 02 366 34 279
e-Mail progettazione@trilux.it

Allovvamento di mucche 6m 120lx (B) / Rendering 3D

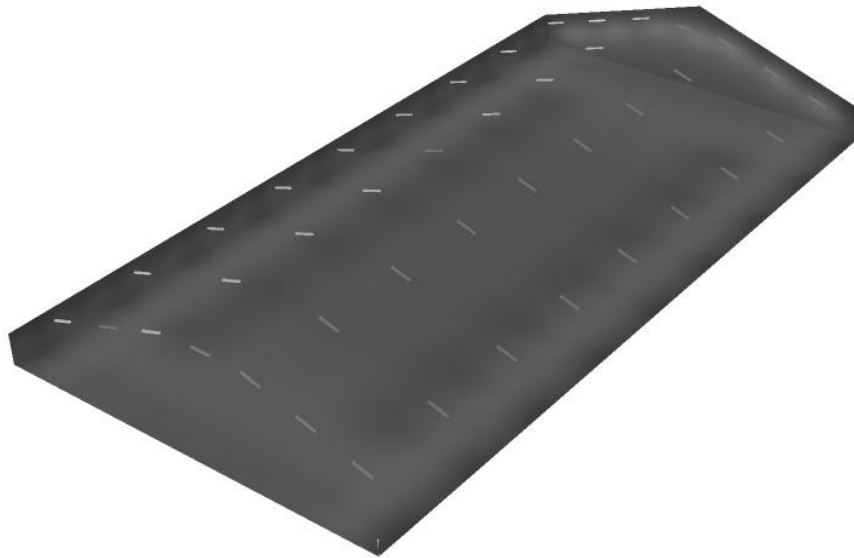

TRILUX ITALIA s.r.l.

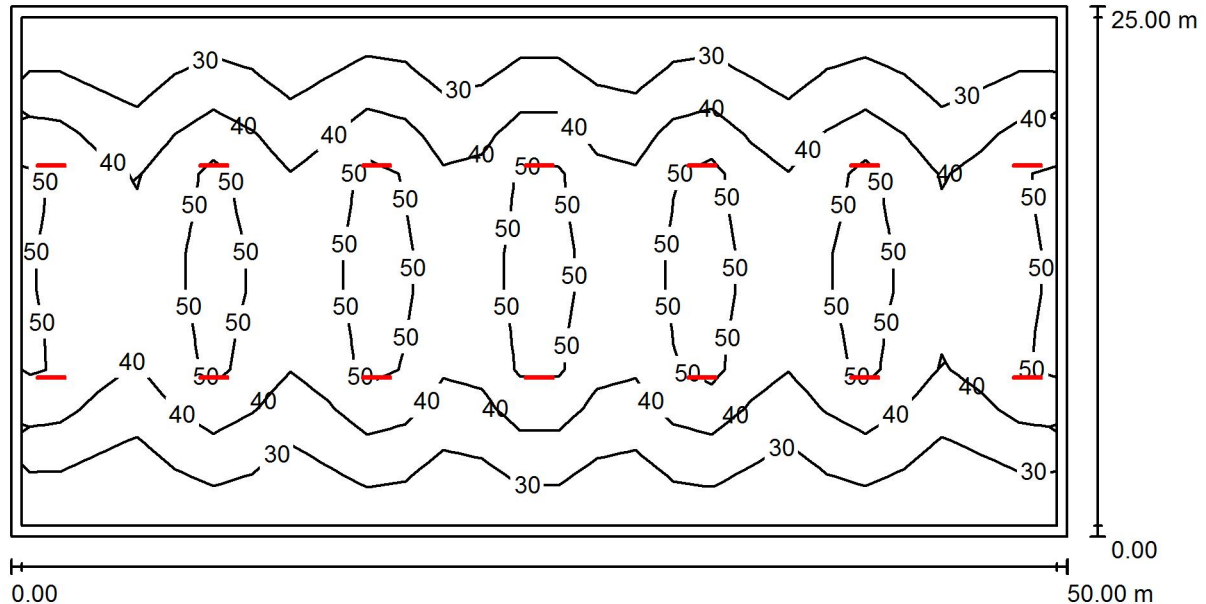Viale dell'Industria 17- Edificio E
20867 Caponago (MB)Redattore Ufficio Tecnico
Telefono +39 02 366 34 250
Fax +39 02 366 34 279
e-Mail progettazione@trilux.it**Allovrimento di mucche 6m 40lx (XB) / Riepilogo**

Altezza locale: 6.000 m, Altezza di montaggio: 4.400 m, Fattore di manutenzione: 0.80

Valori in Lux, Scala 1:358

Superficie	ρ [%]	E_m [lx]	E_{min} [lx]	E_{max} [lx]	E_{min} / E_m
Nutzebene	/	40	23	56	0.578
Boden	10	38	16	57	0.429
Pareti (4)	10	32	4.71	78	/

Nutzebene:Altezza: 0.100 m
Reticolo: 27 x 13 Punti
Zona margine: 0.500 m**Distinta lampade**


No.	Pezzo	Denominazione (Fattore di correzione)	Φ (Lampada) [lm]	Φ (Lampadine) [lm]	P [W]
1	14	TRILUX Duroxo XB LED5500-840 ET (1.000)	5498	5500	42.0
Totale:			76979	Totale: 77000	588.0

Potenza allacciata specifica: $0.47 \text{ W/m}^2 = 1.19 \text{ W/m}^2/100 \text{ lx}$ (Base: 1250.00 m^2)

TRILUX ITALIA s.r.l.

Viale dell'Industria 17- Edificio E
20867 Caponago (MB)Redattore Ufficio Tecnico
Telefono +39 02 366 34 250
Fax +39 02 366 34 279
e-Mail progettazione@trilux.it

Allovenimento di mucche 6m 40lx (XB) / Lampade (planimetria)

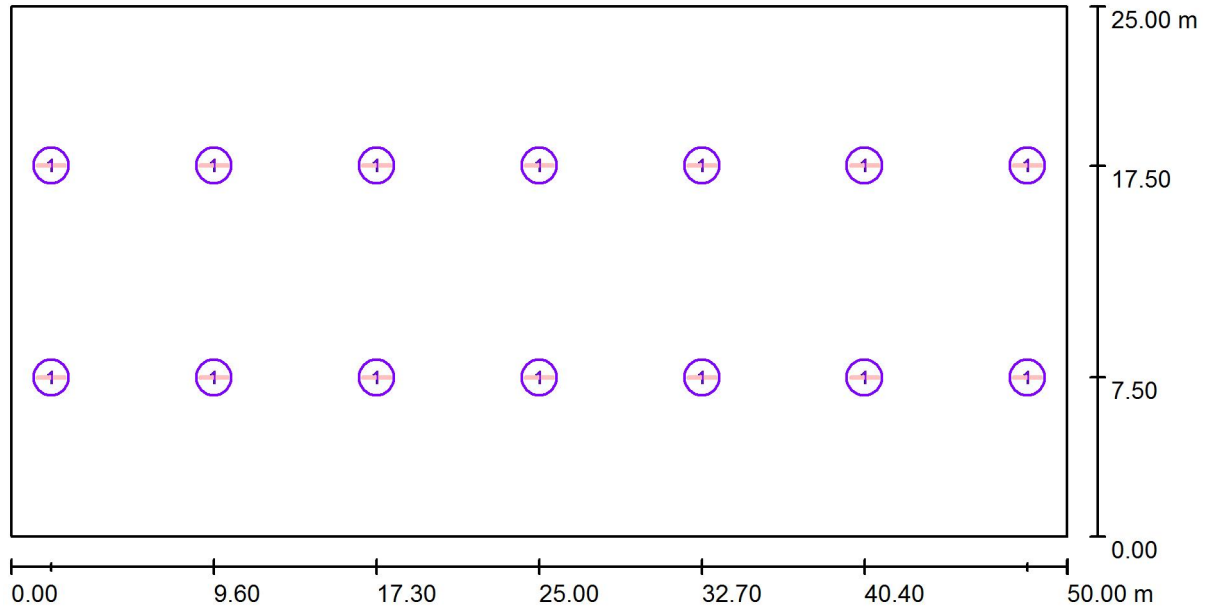

Scala 1 : 358

Distinta lampade

No.	Pezzo	Denominazione
1	14	TRILUX Duroxo XB LED5500-840 ET

TRILUX ITALIA s.r.l.

Viale dell'Industria 17- Edificio E
20867 Caponago (MB)

Redattore Ufficio Tecnico
Telefono +39 02 366 34 250
Fax +39 02 366 34 279
e-Mail progettazione@trilux.it

Allovrimento di mucche 6m 40lx (XB) / Rendering 3D

